


PLANTA PAVIMENTO SEM LAYOUT

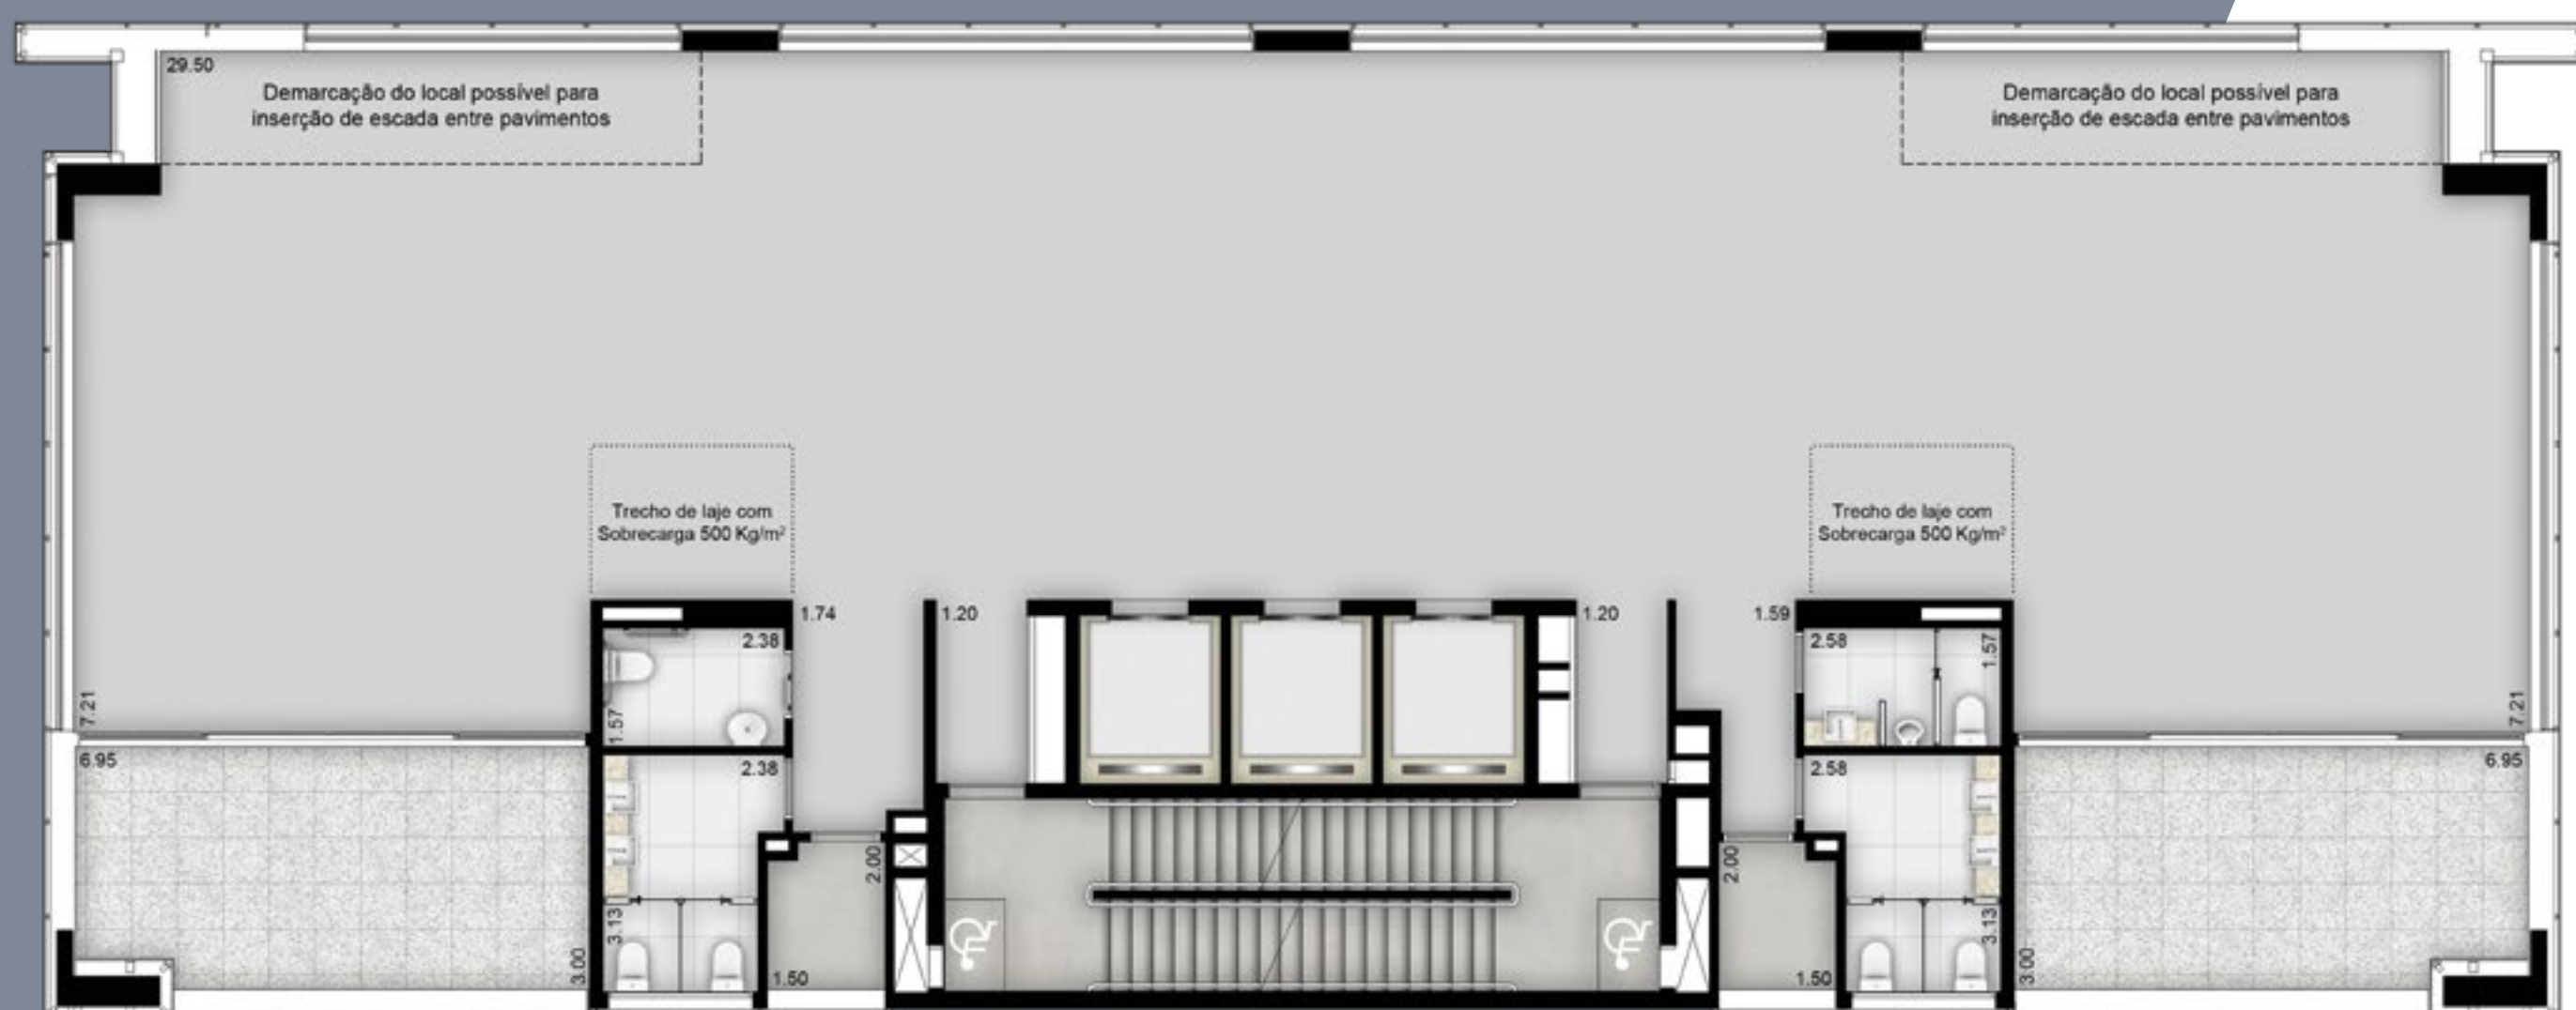

PLANTA LAJE-TIPO



CORTE ESQUEMÁTICO

ANTENA COMAR

LAJE IMPERMEABILIZADA

CASA DE MÁQUINAS / CAIXA D'ÁGUA

ROOFTOP / BARRILETE

17º PAVIMENTO (MEZANINO DO 16º)

16º PAVIMENTO

15º PAVIMENTO

14º PAVIMENTO

13º PAVIMENTO

12º PAVIMENTO

11º PAVIMENTO

10º PAVIMENTO

9º PAVIMENTO

8º PAVIMENTO

7º PAVIMENTO

6º PAVIMENTO

5º PAVIMENTO

4º PAVIMENTO

3º PAVIMENTO

2º PAVIMENTO


1º PAVIMENTO

TÉRREO

1º SUBSOLO

2º SUBSOLO

3º SUBSOLO

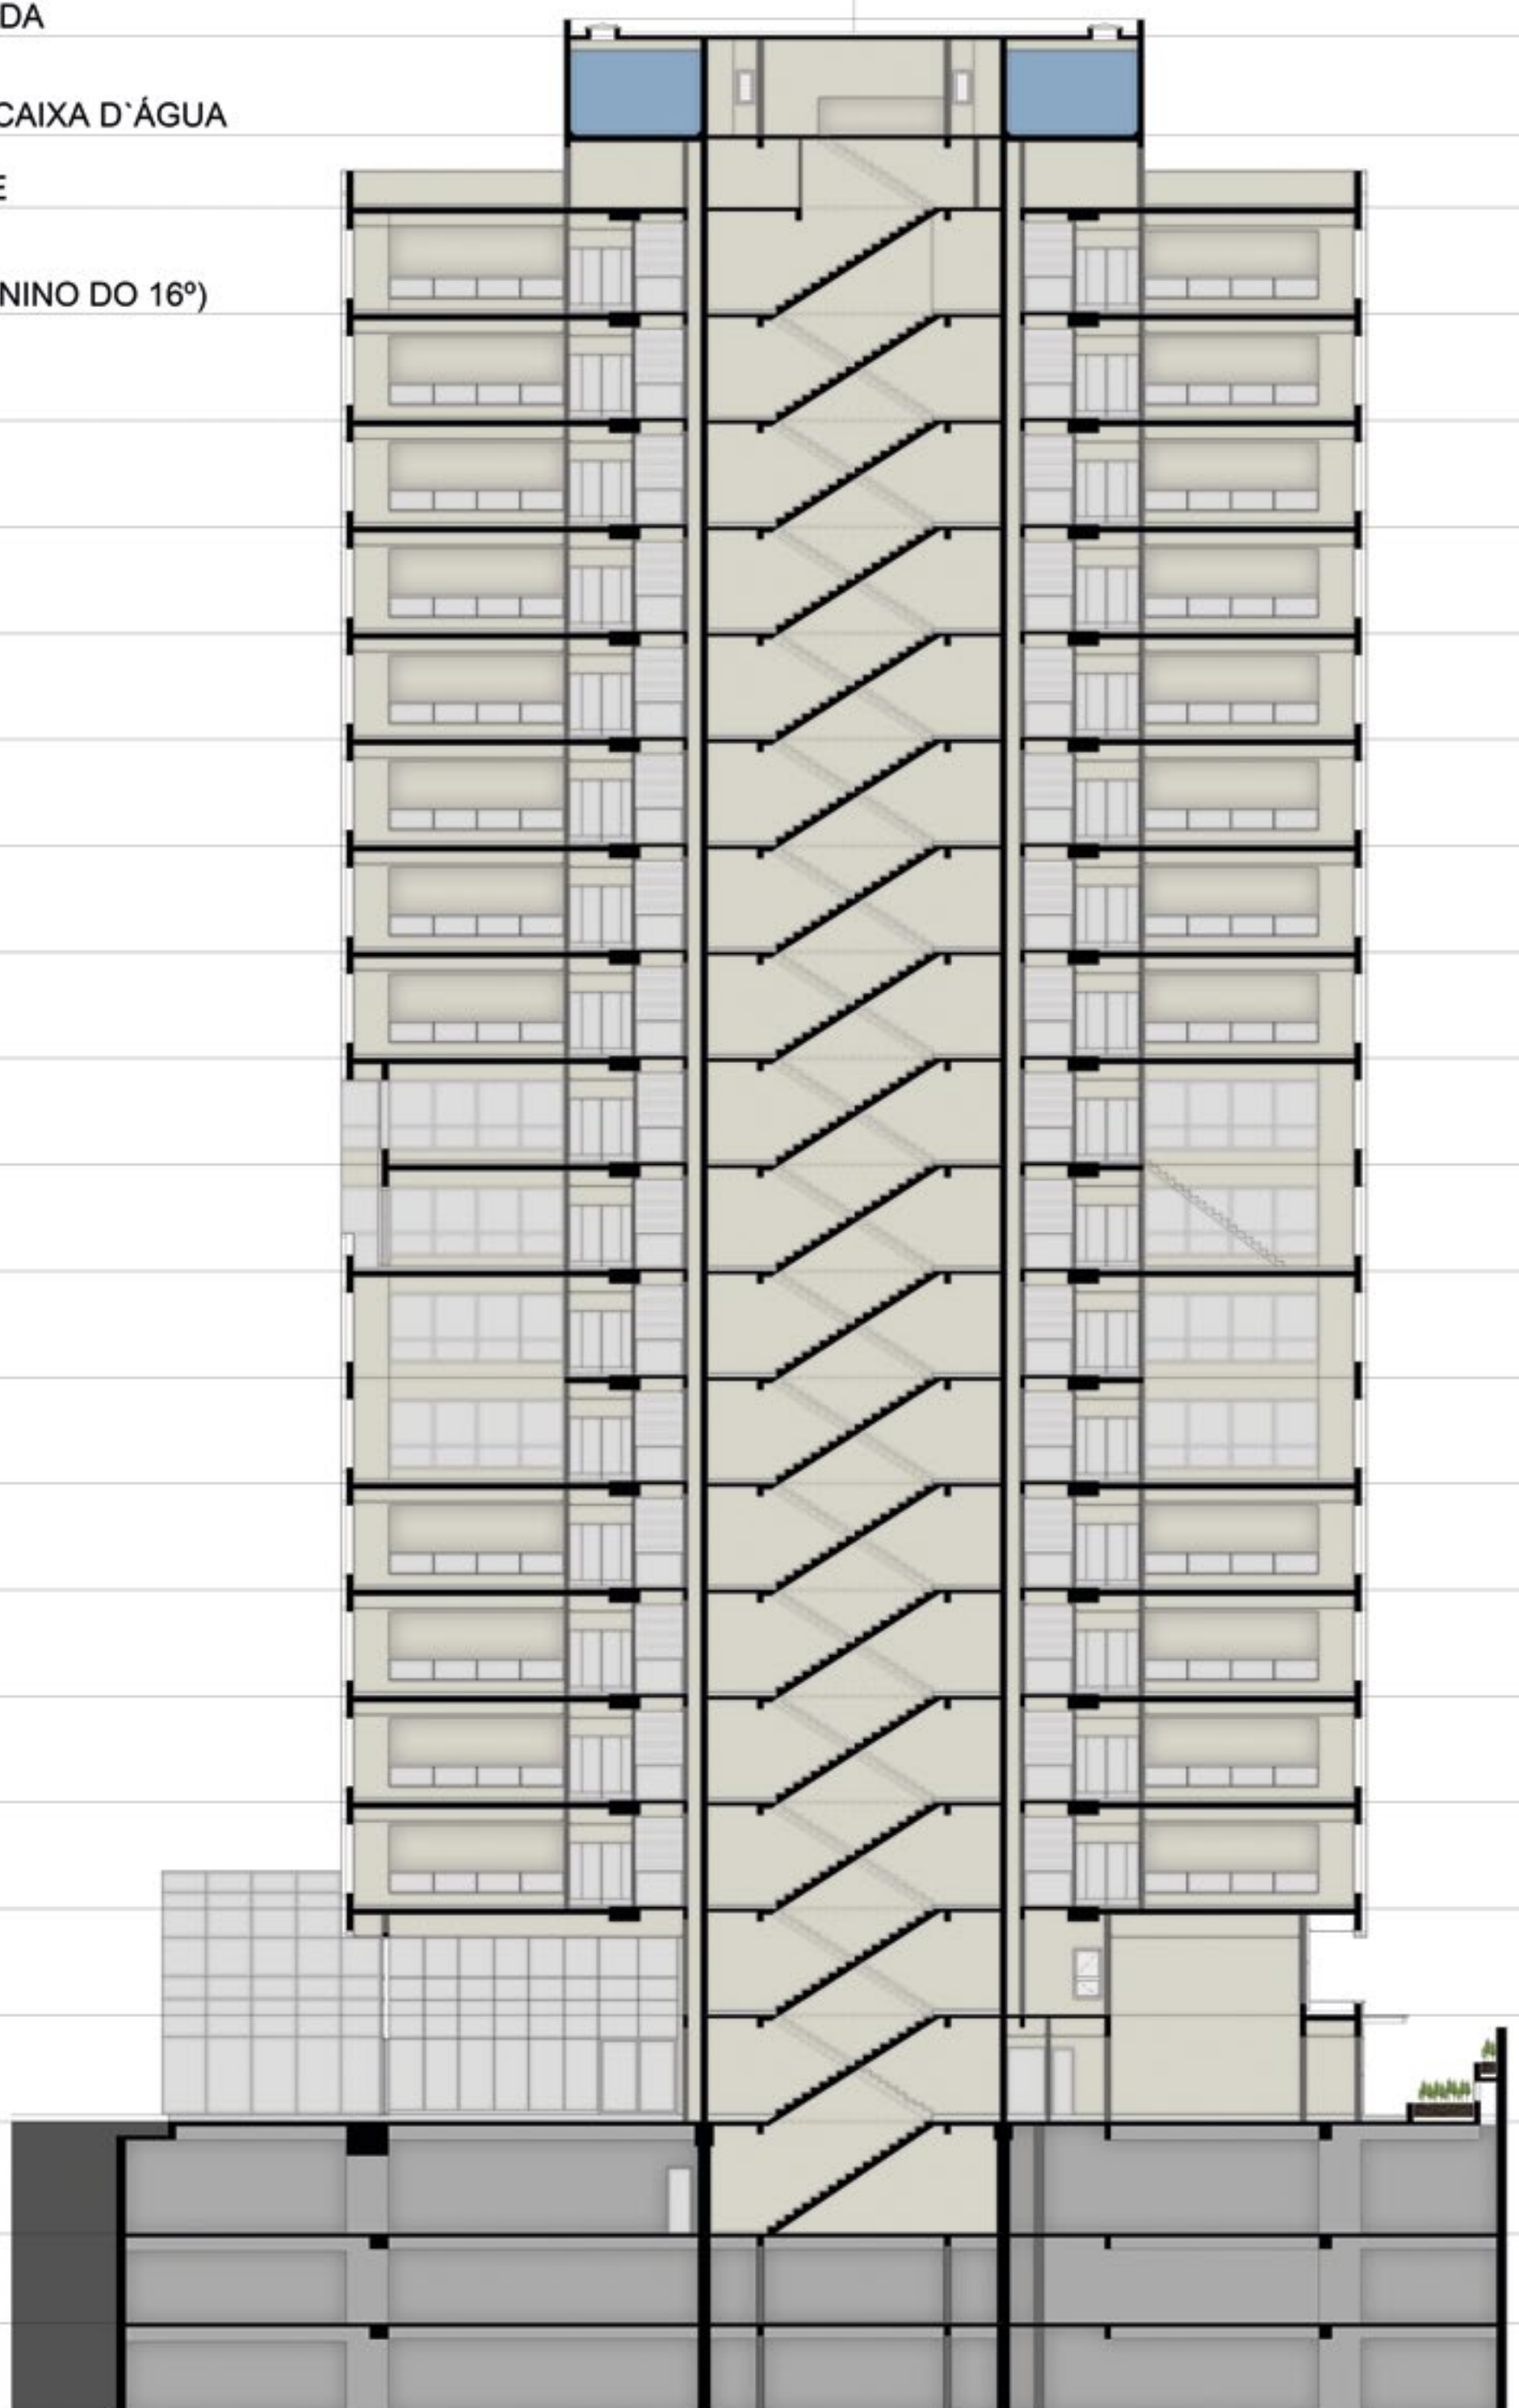

PERSPECTIVA ILUSTRADA DO CORTE ESQUEMÁTICO

0 10 20 30 40 50 60 70 80 90 100
Metros

TABELA DE ÁREAS

ÁREA BOMA

DESCRIÇÃO DESCRIPTION	ÁREA LOCÁVEL LEASABLE AREA	VAGAS CAR SPACES
ÁREA 2º PAVIMENTO - ESCRITÓRIO 01 SECOND FLOOR AREA - OFFICE 01	264,07	4
ÁREA 2º PAVIMENTO - ESCRITÓRIO 02 SECOND FLOOR AREA - OFFICE 02	266,18	4
ÁREA 3º PAVIMENTO THIRD FLOOR AREA	438,84	4
ÁREA 4º PAVIMENTO FOURTH FLOOR AREA	438,84	4
ÁREA 5º PAVIMENTO FIFTH FLOOR AREA	438,84	4
ÁREA 6º PAVIMENTO SIXTH FLOOR AREA	440,97	4
ÁREA 7º PAVIMENTO SEVENTH FLOOR AREA	347,44	3
ÁREA 8º PAVIMENTO EIGHTH FLOOR AREA	323,80	3
ÁREA 9º PAVIMENTO NINTH FLOOR AREA	438,72	5
ÁREA 10º PAVIMENTO TENTH FLOOR AREA	440,17	4
ÁREA 11º PAVIMENTO ELEVENTH FLOOR AREA	440,17	4
ÁREA 12º PAVIMENTO TWELFTH FLOOR AREA	440,17	4
ÁREA 13º PAVIMENTO THIRTEENTH FLOOR AREA	440,17	4
ÁREA 14º PAVIMENTO FOURTEENTH FLOOR AREA	440,17	4
ÁREA 15º PAVIMENTO FIFTEENTH FLOOR AREA	440,17	5
ÁREA 16º PAVIMENTO + MEZANINO - ESCRITÓRIO 01 SIXTEENTH FLOOR ARE PLUS MEZZANINE - OFFICE 01	333,36	4
ÁREA 16º PAVIMENTO + MEZANINO - ESCRITÓRIO 02 SIXTEENTH FLOOR AREA PLUS MEZZANINE - OFFICE 02	335,90	4
TOTAL	6.707,96	68